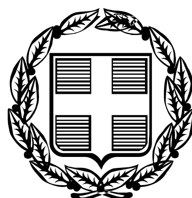


ΕΦΗΜΕΡΙΣ ΤΗΣ ΚΥΒΕΡΝΗΣΕΩΣ

ΤΗΣ ΕΛΛΗΝΙΚΗΣ ΔΗΜΟΚΡΑΤΙΑΣ

ΤΕΥΧΟΣ ΑΝΑΓΚΑΣΤΙΚΩΝ ΑΠΑΛΛΟΤΡΙΩΣΕΩΝ ΚΑΙ ΠΟΛΕΟΔΟΜΙΚΩΝ ΘΕΜΑΤΩΝ **Αρ. Φύλλου 55**

24 Φεβρουαρίου 2012

ΠΕΡΙΕΧΟΜΕΝΑ

ΔΙΑΤΑΓΜΑΤΑ

ΑΠΟΦΑΣΕΙΣ

ΔΙΑΤΑΓΜΑΤΑ

(1)

Τροποποίηση του εγκεκριμένου ρυμοτομικού σχεδίου στη περιοχή Νεάπολης της Δημοτικής Ενότητας Λευκάδας του Δήμου Λευκάδας (Ν. Λευκάδας), κατάργηση και επιβολή προκηπίου.

Ο ΠΡΟΕΔΡΟΣ ΤΗΣ ΕΛΛΗΝΙΚΗΣ ΔΗΜΟΚΡΑΤΙΑΣ

Έχοντας υπόψη:

1. Τις διατάξεις των άρθρων 152 (παρ. 1, 2 και 6), 154 και 160 (παρ. 1 και 2) του Κώδικα Βασικής Πολεοδομικής Νομοθεσίας (Κ.Β.Π.Ν.) που κυρώθηκε με το άρθρο μόνο του από 14-7-1999 π.δ/τος (Δ΄ 580).

2. Τις διατάξεις του άρθρου 3 (παρ. 1) του ν. 2242/1994 «Πολεοδόμηση περιοχών δεύτερης κατοικίας σε ΖΟΕ, προστασία φυσικού και δομημένου περιβάλλοντος και άλλες διατάξεις» (Α΄ 162).

3. Τις διατάξεις της παρ. 4α του άρθρου 29 του ν. 2831/2000 «Τροποποίηση των διατάξεων του ν. 1577/1985 «ΓΟΚ» και άλλες πολεοδομικές διατάξεις» (Α΄ 140) όπως αυτό αντικαταστάθηκε με το άρθρο 10 του ν. 3044/2002 «Μεταφορά συντελεστή δόμησης και ρυθμίσεις άλλων θεμάτων αρμοδιότητας Υπουργείου Περιβάλλοντος Χωροταξίας και Δημοσίων Έργων» (Α΄ 197).

4. Τις διατάξεις των άρθρων 1, 2, 283 και 286 του ν. 3852/2010 «Νέα Αρχιτεκτονική της Αυτοδιοίκησης και της Αποκεντρωμένης Διοίκησης - Πρόγραμμα Καλλικράτης» (Α΄ 87) και του άρθρου 1ου της υπ' αριθμ. 45892/11.8.2010 απόφασης του Υπουργού Εσωτερικών, Αποκέντρωσης και Ηλεκτρονικής Διακυβέρνησης «Πρωτοβάθμιοι και Δευτεροβάθμιοι Οργανισμοί Τοπικής Αυτοδιοίκησης της Χώρας κ.λπ.» (Β΄ 1292/2010, διόρθωση σφάλματος Β΄ 1623/2010).

5. Τις διατάξεις του άρθρου 90 του Κώδικα Νομοθεσίας για την Κυβέρνηση και τα κυβερνητικά όργανα, που κυρώθηκε με το άρθρο πρώτο του π.δ/τος 63/2005 (Α 98).

6. Την υπ' αρ. 2876/7.10.2009 απόφαση του Πρωθυπουργού «Αλλαγή τίτλου Υπουργείων» (Β 2234).

7. Τις διατάξεις των άρθρων 1 (παρ. 2) και 6 του π.δ/τος 189/2009 «Καθορισμός και ανακατανομή αρμοδιοτήτων των Υπουργείων» (Α΄ 221).

8. Την υπ' αρ. Υ 14/24-11-2011 απόφαση Πρωθυπουργού «Καθορισμός αρμοδιοτήτων του Αναπληρωτή Υπουργού Περιβάλλοντος, Ενέργειας και Κλιματικής Αλλαγής Νικολάου Σηφουνάκη» (Β΄ 2740).

9. Την υπ' αρ. 181/2007 απόφαση του Διοικητικού Πρωτοδικείου Μεσολογγίου.

10. Την υπ' αρ. 574/15-4-2008 βεβαίωση του Διοικητικού Πρωτοδικείου Μεσολογγίου.

11. Τις υπ' αρ. 231/2008 και 248/2010 αποφάσεις του Δημοτικού Συμβουλίου Λευκάδας.

12. Τις υπ' αρ. 32/2010 και 136/2010 γνωμοδοτήσεις του Κεντρικού Συμβουλίου Χωροταξίας, Οικισμού και Περιβάλλοντος.

13. Το γεγονός ότι από τις κανονιστικές διατάξεις του παρόντος δ/τος δεν προκαλείται δαπάνη σε βάρος του κρατικού προϋπολογισμού και του προϋπολογισμού του οικείου ΟΤΑ.

14. Τις 174/2011 και 318/2011 γνωμοδοτήσεις τού Συμβουλίου της Επικρατείας, με πρόταση του Αναπληρωτή Υπουργού Περιβάλλοντος, Ενέργειας και Κλιματικής Αλλαγής, αποφασίζουμε:

Άρθρο 1

Εγκρίνεται η τροποποίηση του εγκεκριμένου ρυμοτομικού σχεδίου της δημοτικής ενότητας Λευκάδας του Δήμου Λευκάδας (Ν. Λευκάδας) στη περιοχή Νεάπολης στα οικοδομικά τετράγωνα που βρίσκονται μεταξύ των οδών Πεφανερωμένης και Ζαμπέλη με τη μετατόπιση οικοδομικών και ρυμοτομικών γραμμών, τη κατάργηση του μεταξύ αυτών πεζοδρόμου και έγκριση νέου, όπως

φαίνεται στο σχετικό πρωτότυπο διάγραμμα σε κλίμακα 1:500 που θεωρήθηκε από τον Προϊστάμενο της Διεύθυνσης Τοπογραφικών Εφαρμογών με την αρ. 283/2012 πράξη του και που αντίτυπο του σε φωτοσμίκρυνση δημοσιεύεται με το παρόν διάταγμα.

Άρθρο 2

Στη περιοχή της οποίας τροποποιείται το σχέδιο καταργείται το προβλεπόμενο από το εγκεκριμένο από το ρυμοτομικό σχέδιο προκήπιο στα οικόπεδα που έχουν πρόσωπο στο καταργούμενο πεζόδρομο και σε τμήμα οικοπέδου επί της οδού Πεφανερωμένης και επιβάλλεται νέο στο πρόσωπο του οικοπέδου επί της οδού Πεφανερωμένης πλάτους τριών (3,00) μέτρων όπως φαίνεται και στο διάγραμμα του άρθρου 1.

Άρθρο 3

Η ισχύς του παρόντος διατάγματος αρχίζει από τη δημοσίευση του στην Εφημερίδα της Κυβερνήσεως.

Στον Υπουργό Περιβάλλοντος, Ενέργειας και Κλιματικής Αλλαγής αναθέτουμε τη δημοσίευση και εκτέλεση του παρόντος διατάγματος.


Αθήνα, 19 Ιανουαρίου 2012

Ο ΠΡΟΕΔΡΟΣ ΤΗΣ ΔΗΜΟΚΡΑΤΙΑΣ

ΚΑΡΟΛΟΣ ΓΡ. ΠΑΠΟΥΛΙΑΣ

Ο ΑΝΑΠΛΗΡΩΤΗΣ ΥΠΟΥΡΓΟΣ
ΠΕΡΙΒΑΛΛΟΝΤΟΣ, ΕΝΕΡΓΕΙΑΣ ΚΑΙ ΚΛΙΜΑΤΙΚΗΣ ΑΛΛΑΓΗΣ

ΝΙΚΟΛΑΟΣ ΣΗΦΟΥΝΑΚΗΣ

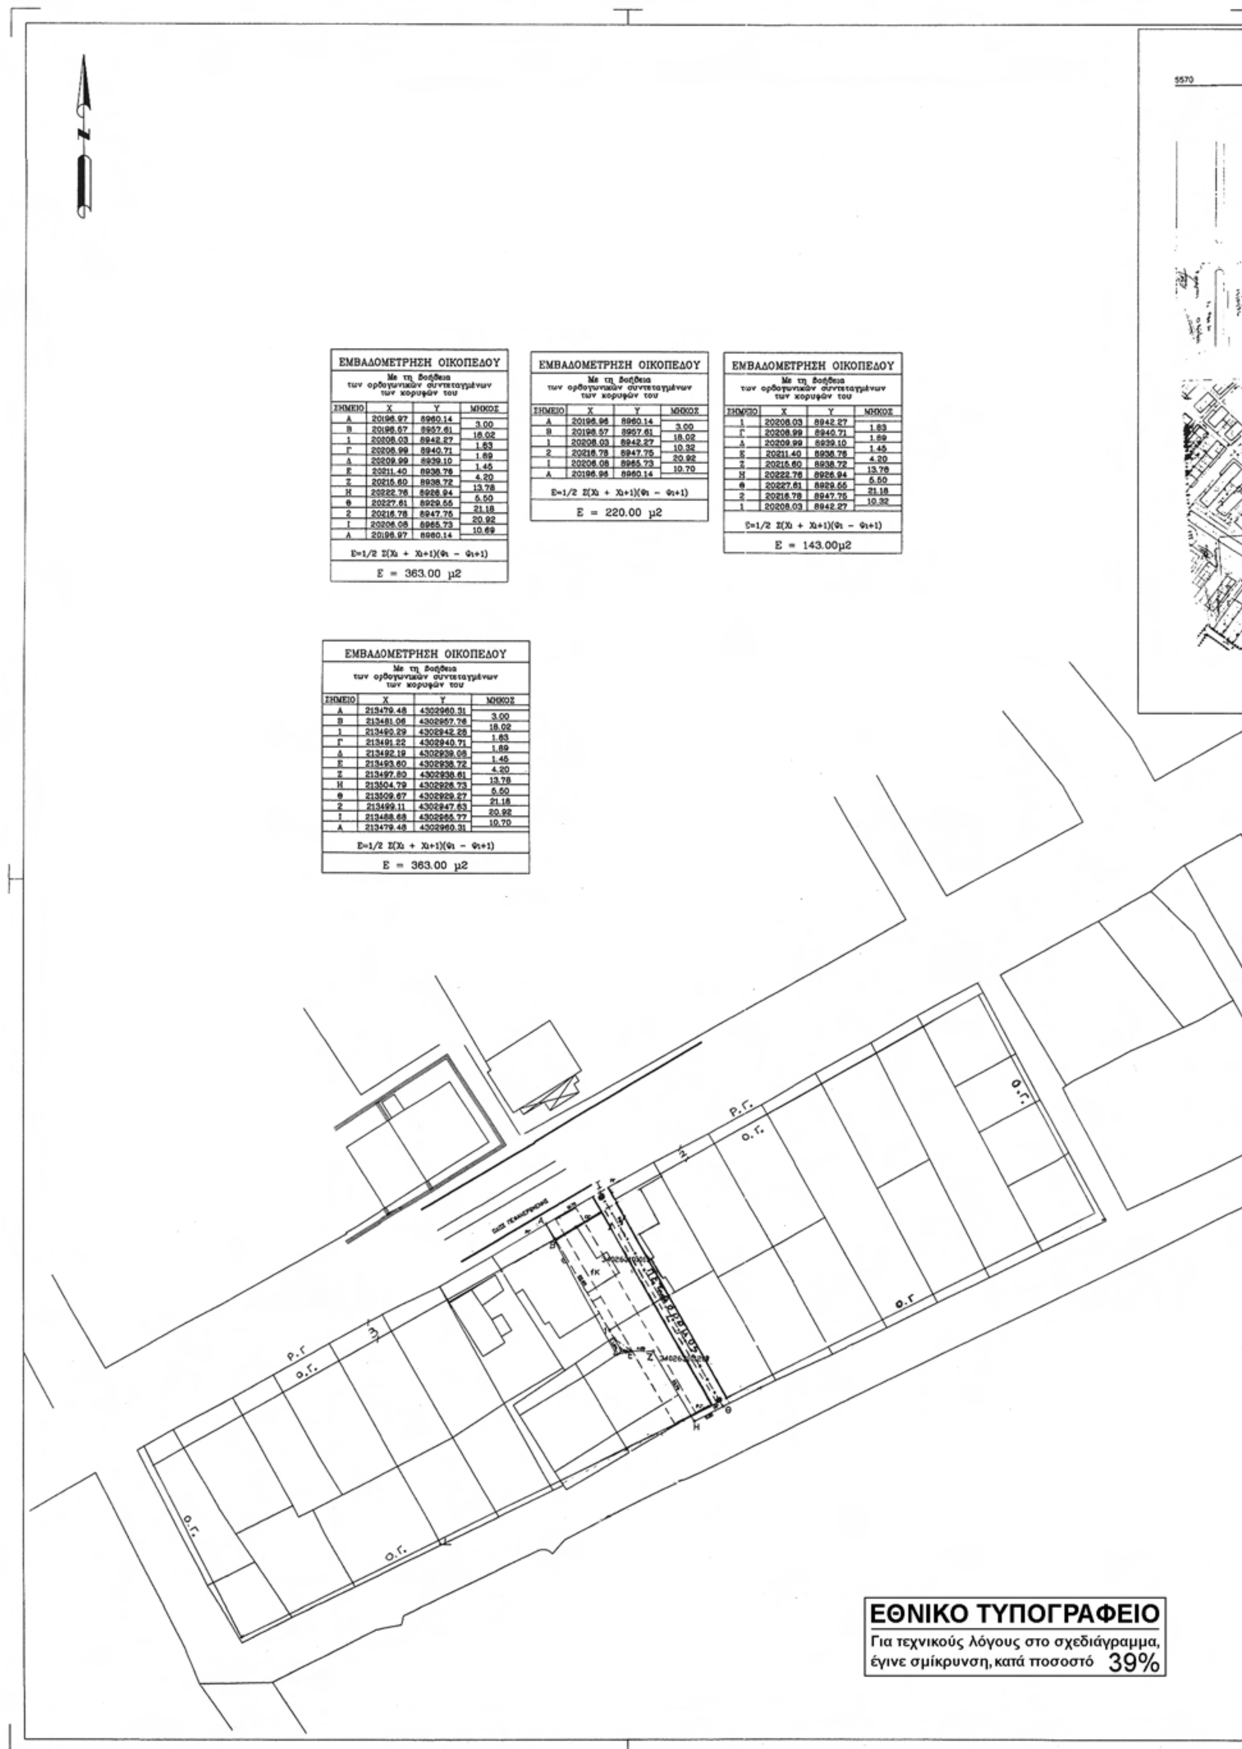

ΕΜΒΑΔΟΜΕΤΡΗΣΗ ΟΙΚΟΠΕΔΟΥ

Με τη βοήθεια των ορθογωνικών συντεταγμένων των κορυφών του

ΣΗΜΕΙΟ	Χ	Υ	ΜΗΚΟΣ
Α	20196.97	8960.14	3.00
Β	20198.67	8957.61	18.02
1	20208.03	8942.27	1.83
Γ	20208.99	8940.71	1.89
Δ	20209.99	8939.10	1.45
Ε	20211.40	8938.76	4.20
Ζ	20215.60	8938.72	13.78
Η	20222.76	8926.94	5.50
Θ	20227.61	8929.55	21.18
2	20216.78	8947.75	20.92
Ι	20206.08	8965.73	10.69
Α	20196.97	8960.14	

Ε=1/2 Σ(Χι + Χι+1)(Ψι − Ψι+1)

Ε = 363.00 μ2

ΕΜΒΑΔΟΜΕΤΡΗΣΗ ΟΙΚΟΠΕΔΟΥ

Με τη βοήθεια των ορθογωνικών συντεταγμένων των κορυφών του

ΣΗΜΕΙΟ	Χ	Υ	ΜΗΚΟΣ
Α	20196.96	8960.14	3.00
Β	20198.57	8957.61	18.02
1	20208.03	8942.27	10.32
2	20216.78	8947.75	20.92
Ι	20206.08	8965.73	10.70
Α	20196.96	8960.14	

Ε=1/2 Σ(Χι + Χι+1)(Ψι − Ψι+1)

Ε = 220.00 μ2

ΕΜΒΑΔΟΜΕΤΡΗΣΗ ΟΙΚΟΠΕΔΟΥ

Με τη βοήθεια των ορθογωνικών συντεταγμένων των κορυφών του

ΣΗΜΕΙΟ	Χ	Υ	ΜΗΚΟΣ
1	20208.03	8942.27	1.83
Γ	20208.99	8940.71	1.89
Δ	20209.99	8939.10	1.45
Ε	20211.40	8938.76	4.20
Ζ	20215.60	8938.72	13.78
Η	20222.76	8926.94	5.50
Θ	20227.61	8929.55	21.18
2	20216.78	8947.75	10.32
1	20208.03	8942.27	

Ε=1/2 Σ(Χι + Χι+1)(Ψι − Ψι+1)

Ε = 143.00μ2

ΕΜΒΑΔΟΜΕΤΡΗΣΗ ΟΙΚΟΠΕΔΟΥ

Με τη βοήθεια των ορθογωνικών συντεταγμένων των κορυφών του


ΣΗΜΕΙΟ	Χ	Υ	ΜΗΚΟΣ
Α	213479.48	4302960.31	3.00
Β	213481.06	4302957.76	18.02
1	213490.29	4302942.28	1.83
Γ	213491.22	4302940.71	1.89
Δ	213492.19	4302939.08	1.45
Ε	213493.60	4302938.72	4.20
Ζ	213497.80	4302938.61	13.78
Η	213504.79	4302926.73	5.50
Θ	213509.67	4302929.27	21.18
2	213499.11	4302947.63	20.92
Ι	213488.68	4302965.77	10.70
Α	213479.48	4302960.31	

Ε=1/2 Σ(Χι + Χι+1)(Ψι − Ψι+1)

Ε = 363.00 μ2

ΕΘΝΙΚΟ ΤΥΠΟΓΡΑΦΕΙΟ
Για τεχνικούς λόγους στο σχεδιάγραμμα, έγινε σμίκρυνση, κατά ποσοστό 39%

ΥΠΟΥΡΓΕΙΟ ΠΕΡΙΒΑΛΛΟΝΤΟΣ
ΕΝΕΡΓΕΙΑΣ & ΚΛΙΜΑΤΙΚΗΣ ΑΛΛΑΓΗΣ

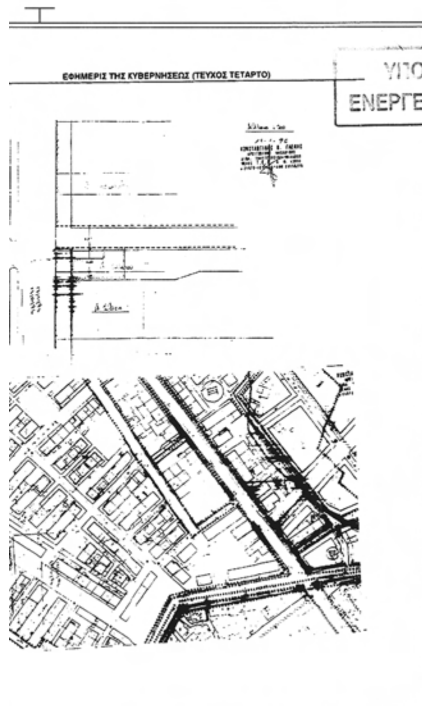


ΘΕΣΗ ΟΔΟΥ ΒΑΣΗ ΤΟΥ ΦΕΚ 95Δ/5.2.1992



ΑΠΟΣΠΑΣΜΑ ΣΧΕΔΙΟΥ ΦΕΚ 613Δ 14-6-1996
ΑΠΟΦΑΣΗ ΝΟΜΑΡΧΗ 91Φ/22.5.1996

ΑΠΟΣΠΑΣΜΑ ΣΧΕΔΙΟΥ 1992

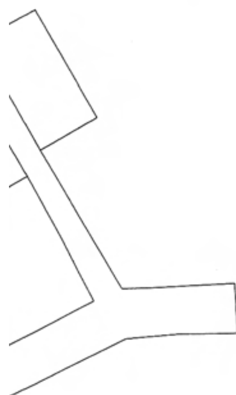

ΔΗΛΩΣΗ ΙΔΙΟΚΤΗΤΗ(ΩΝ)

ΤΑ ΑΝΑΓΡΑΦΟΜΕΝΑ ΣΤΟΙΧΕΙΑ ΓΙΑ ΤΟ ΕΝ ΛΟΓΩ ΟΙΚΟΠΕΔΟ, ΠΟΥ ΕΙΝΑΙ ΙΔΙΟΚΤΗΣΙΑ ΜΟΥ(ΜΑΣ), ΕΙΝΑΙ ΑΠΟΛΥΤΑ ΑΚΡΙΒΗ, ΤΑ ΔΕ ΟΡΙΑ ΤΟΥ ΟΙΚΟΠΕΔΟΥ ΤΕΘΗΚΑΝ ΠΑΡΟΥΣΙΑ ΜΟΥ ΚΑΙ ΜΕ ΥΠΟΔΕΙΞΗ ΜΟΥ

ΛΕΥΚΑΔΑ ΑΠΡΙΛΙΟΣ 2008

Ο ΔΗΛΩΝ

ΟΡΟΙ ΔΟΜΗΣΗΣ

ΔΗΜΟΣ ΛΕΥΚΑΔΑΣ

ΦΕΚ 95Δ 5-2-1992
ΦΕΚ 750Δ 26-7-1994
ΦΕΚ 315Δ 15-5-1998
ΦΕΚ 797Δ 12-10-1998

ΤΟΜΕΑΣ IIIα
Ελαχ. Προσωπο 8μ.
Εμβαδο = 150μ2
Κατα παρεκλιση Προσωπο 7 , Εμβαδο=100μ2
Σ.Δ= 1,8 Καλυψη=50%
Η=11.5μ + 1.60μ στεγη (μεγιστη κλιση 35%)

Αρ. Φακ. 2/12
σχ. 1

ΥΠΟΥΡΓΕΙΟ ΠΕΡΙΒΑΛΛΟΝΤΟΣ
ΕΝΕΡΓΕΙΑΣ & ΚΛΙΜΑΤΙΚΗΣ ΑΛΛΑΓΗΣ
ΑΡΙΘ. ΠΡΑΞΕΩΣ: Γ. 283/12
ΣΥΝΟΔΕΥΕΙ ΤΟ Π. ΔΙΑΤΑΓΜΑ ΠΕΡΙ Τροποποίηση του εγκεκριμένου ρυμοτ. σχ. στη περιοχή Νεάπολης της Δημοτικής Ενότητας Λευκάδας του Δήμου Λευκάδας (ν. Λευκάδας), κατάργηση και επιβολή προκηπίου.
ΑΘΗΝΑ 11 Ιανουαρίου 2012
Ο Δ/ΝΤΗΣ

Δ. ΨΕΘΕΝΙΤΗΣ

ΕΡΓΟΔΟΤΗΣ	ΣΥΚΟΜΙΤΗ ΦΡΕΙΔΕΡΙΚΗ συζ. ΜΑΤΘΑΙΟΥ το ΓΕΝΟΣ ΔΙΑΜΑΝΤΗ ΜΟΣΧΟΥ
ΕΡΓΟ	ΤΟΠΟΓΡΑΦΙΚΟ ΔΙΑΓΡΑΜΜΑ
ΘΕΣΗ	ΣΧΕΔΙΟ ΠΟΛΗΣ ΛΕΥΚΑΔΑΣ ΤΟΜΕΑΣ IIIα
ΜΕΛΕΤΗΤΕΣ	ΛΙΒΙΤΣΑΝΟΣ ΙΩΑΝΝΗΣ
ΘΕΜΑ	ΤΟΠΟΓΡΑΦΙΚΟ ΔΙΑΓΡΑΜΜΑ
ΑΡ. ΣΧΕΔΙΟΥ	1
ΚΛΙΜΑΚΑ	1:500
ΧΡΟΝΟΣ ΜΕΛΕΤΗΣ	04/2008
ΥΠΟΓΡΑΦΗ	
ΣΦΡΑΓΙΔΑ	ΙΩΑΝΝΗΣ Ε. ΛΙΒΙΤΣΑΝΟΣ ΔΙΠΛ. ΠΟΛΙΤΙΚΟΣ ΜΗΧΑΝΙΚΟΣ ΜΕΛΟΣ ΤΕΕ Α.Μ. ΤΕΕ 100615 ΚΑΡΑΒΕΛΑ, ΛΕΥΚΑΔΑ ΤΗΛ.: 26450 23011 Α.Φ.Μ.: 128461420 Δ.Ο.Υ. ΛΕΥΚΑΔΑΣ

ΑΠΟΦΑΣΕΙΣ

Αριθμ. 5670 (2)

Τροποποίηση ρυμοτομικού με άρση και επανεπιβολή απαλλοτρίωσης σε τμήμα του Γ.258α χώρου κοινόχρηστου πρασίνου του εγκεκριμένου ρυμοτομικού σχεδίου του Δήμου Περιστερίου (Ν. Αττικής).

Ο ΑΝΑΠΛΗΡΩΤΗΣ ΥΠΟΥΡΓΟΣ ΠΕΡΙΒΑΛΛΟΝΤΟΣ, ΕΝΕΡΓΕΙΑΣ ΚΑΙ ΚΛΙΜΑΤΙΚΗΣ ΑΛΛΑΓΗΣ

Έχοντας υπόψη:

1. Τις διατάξεις των άρθρων 152 (παρ. 1, 2 ,6), και 154 του Κώδικα Βασικής Πολεοδομικής Νομοθεσίας (Κ.Β.Π.Ν.) που κυρώθηκε με το άρθρο μόνο του από 14.7.1999 π.δ/τος (Δ΄ 580).

2. Τις διατάξεις της παρ. 3 α εδ. α.α. του άρθρου 29 του ν. 2831/2000 «Τροποποίηση των διατάξεων του ν. 1577/1985 «ΓΟΚ» και άλλες πολεοδομικές διατάξεις» (Α΄ 140) όπως αντικαταστάθηκε με το άρθρο 10 του ν. 3044/2002 «Μεταφορά Συντελεστή Δόμησης και ρυθμίσεις άλλων θεμάτων αρμοδιότητας του Υπουργείου Περιβάλλοντος, Χωροταξίας και Δημοσίων Έργων» (Α΄ 197).

3. Τις διατάξεις του άρθρου 90 του Κώδικα Νομοθεσίας για την Κυβέρνηση και τα κυβερνητικά όργανα, που κυρώθηκε με το άρθρο πρώτο του π.δ/τος 63/2005 (Α΄ 98).

4. Την υπ' αριθμ. Υ14/24.11.2011 απόφαση Πρωθυπουργού «Καθορισμός αρμοδιοτήτων του Αναπληρωτή Υπουργού Περιβάλλοντος, Ενέργειας και Κλιματικής Αλλαγής Νικολάου Σηφουνάκη» (Β΄ 2740).

5. Την υπ' αρ. 8933/1995 απόφαση του Εφετείου Αθηνών.

6. Τις 1110/1999, 966/2005 και 195/2008 γνωμοδοτήσεις του δημοτικού συμβουλίου του Δήμου Περιστερίου.

7. Την 252/2009 γνωμοδότηση του Κεντρικού Συμβουλίου Χωροταξίας, Οικισμού και Περιβάλλοντος.

8. Την υπ' αρ. 1400/6.10.2011 απόφαση του Υπουργού Περιβάλλοντος, Ενέργειας και Κλιματικής Αλλαγής σύμφωνα με την οποία δεσμεύεται από τους πόρους του Πράσινου Ταμείου (Ταμείο Περιβαλλοντικού Ισοζυγίου) ποσό ύψους 5.900.000 ευρώ για την αποζημίωση της ιδιοκτησίας των Κουτουλάκη, Λαμπροπούλου κ.λπ.

9. Το γεγονός ότι η επιχειρούμενη ρύθμιση έχει σημειακό-εντοπισμένο χαρακτήρα και δεν ασκεί ουδεμία επίδραση στον ήδη διαμορφωμένο πολεοδομικό σχεδιασμό της περιοχής, αποφασίζουμε:

1. Εγκρίνεται η τροποποίηση του εγκεκριμένου ρυμοτομικού σχεδίου δήμου Περιστερίου (Ν. Αττικής) σε τμήμα του Γ. 258α χώρου κοινόχρηστου πρασίνου με άρση και επανεπιβολή της απαλλοτρίωσης στην ιδιοκτησία Σοφίας Κουτουλάκη, Μαρίας Λαμπροπούλου κ.λπ. που είχε επιβληθεί κ.λπ. με το από 14.9.1981 π.δ/γμα, όπως φαίνεται στο σχετικό πρωτότυπο διάγραμμα σε κλίμακα 1:2000, που θεωρήθηκε από τον Προϊστάμενο της Διεύθυνσης Τοπογραφικών Εφαρμογών με την αρ. 5670/2012 πράξη του και που αντίτυπο του σε φωτοσμίκρυνση συνδημοσιεύεται με το παρόν διάταγμα.

2. Η ισχύς της παρούσας απόφασης αρχίζει από τη δημοσίευση της στην Εφημερίδα της Κυβερνήσεως.

Η απόφαση αυτή να δημοσιευθεί στην Εφημερίδα της Κυβερνήσεως.

Αθήνα, 1 Φεβρουαρίου 2012

Ο ΑΝΑΠΛΗΡΩΤΗΣ ΥΠΟΥΡΓΟΣ

ΝΙΚΟΛΑΟΣ ΣΗΦΟΥΝΑΚΗΣ


ΕΘΝΙΚΟ ΤΥΠΟΓΡΑΦΕΙΟ
Για τεχνικούς λόγους στο σχεδιάγραμμα, έγινε σμίκρυνση, κατά ποσοστό 33%
ΠΕΡΙΟΧΗ ΑΓΙΟΥ ΙΕΡΟΘΕΟΥ – ΑΝΘΟΥΠΟΛΕΩΣ
ΚΛΙΜΑΞ 1:2000

ΕΘΝΙΚΟ ΤΥΠΟΓΡΑΦΕΙΟ

ΕΦΗΜΕΡΙΣ ΤΗΣ ΚΥΒΕΡΝΗΣΕΩΣ

ΤΙΜΗ ΠΩΛΗΣΗΣ ΦΥΛΛΩΝ ΤΗΣ ΕΦΗΜΕΡΙΔΑΣ ΤΗΣ ΚΥΒΕΡΝΗΣΕΩΣ

Σε έντυπη μορφή:

- Για τα Φ.Ε.Κ. από 1 έως 16 σελίδες σε 1 € προσαυξανόμενη κατά 0,20 € για κάθε επιπλέον οκτασέλιδο ή μέρος αυτού.
- Για τα φωτοαντίγραφα Φ.Ε.Κ. σε 0,15 € ανά σελίδα.

Σε μορφή DVD/CD:

Τεύχος	Ετήσια έκδοση	Τριμηνιαία έκδοση	Μηνιαία έκδοση
Α΄	150 €	40 €	15 €
Β΄	300 €	80 €	30 €
Γ΄	50 €	-	-
Υ.Ο.Δ.Δ.	50 €	-	-
Δ΄	110 €	30 €	-

Τεύχος	Ετήσια έκδοση	Τριμηνιαία έκδοση	Μηνιαία έκδοση
Α.Α.Π.	110 €	30 €	-
Ε.Β.Ι.	100 €	-	-
Α.Ε.Δ.	5 €	-	-
Δ.Δ.Σ.	200 €	-	20 €
Α.Ε.-Ε.Π.Ε.	-	-	100 €

- Η τιμή πώλησης μεμονωμένων Φ.Ε.Κ. σε μορφή cd-rom από εκείνα που διατίθενται σε ψηφιακή μορφή και μέχρι 100 σελίδες, σε 5 € προσαυξανόμενη κατά 1 € ανά 50 σελίδες.

ΕΤΗΣΙΕΣ ΣΥΝΔΡΟΜΕΣ Φ.Ε.Κ.

Τεύχος	Έντυπη μορφή
Α΄	225 €
Β΄	320 €
Γ΄	65 €
Υ.Ο.Δ.Δ.	65 €

Τεύχος	Έντυπη μορφή
Δ΄	160 €
Α.Α.Π.	160 €
Ε.Β.Ι.	65 €
Α.Ε.Δ.	10 €

Τεύχος	Έντυπη μορφή
Α.Ε.-Ε.Π.Ε.	2.250 €
Δ.Δ.Σ.	225 €
Α.Σ.Ε.Π.	70 €
Ο.Π.Κ.	-

- Το τεύχος Α.Σ.Ε.Π. (έντυπη μορφή) θα αποστέλλεται σε συνδρομητές ταχυδρομικά, με την επιβάρυνση των 70 €, ποσό το οποίο αφορά τα ταχυδρομικά έξοδα.

- Η καταβολή γίνεται σε όλες τις Δημόσιες Οικονομικές Υπηρεσίες (Δ.Ο.Υ.). Το πρωτότυπο διπλότυπο (έγγραφο αριθμ. πρωτ. 9067/28.2.2005 2η Υπηρεσία Επιτρόπου Ελεγκτικού Συνεδρίου) με φροντίδα των ενδιαφερομένων, πρέπει να αποστέλλεται ή να κατατίθεται στο Εθνικό Τυπογραφείο (Καποδιστρίου 34, Τ.Κ. 104 32 Αθήνα).
- Σημειώνεται ότι φωτοαντίγραφα διπλοτύπων, ταχυδρομικές Επιταγές για την εξόφληση της συνδρομής, δεν γίνονται δεκτά και θα επιστρέφονται.
- Οι οργανισμοί τοπικής αυτοδιοίκησης, τα νομικά πρόσωπα δημοσίου δικαίου, τα μέλη της Ένωσης Ιδιοκτητών Ημερησίου Τύπου Αθηνών και Επαρχίας, οι τηλεοπτικοί και ραδιοφωνικοί σταθμοί, η Ε.Σ.Η.Ε.Α, τα τριτοβάθμια συνδικαλιστικά όργανα και οι τριτοβάθμιες επαγγελματικές ενώσεις δικαιούνται έκπτωσης πενήντα τοις εκατό (50%) επί της ετήσιας συνδρομής.
- Το ποσό υπέρ ΤΑ.Π.Ε.Τ. (5% επί του ποσού συνδρομής), καταβάλλεται ολόκληρο (Κ.Α.Ε. 3512) και υπολογίζεται πριν την έκπτωση.
- Στην Ταχυδρομική συνδρομή του τεύχους Α.Σ.Ε.Π. δεν γίνεται έκπτωση.

Πληροφορίες για δημοσιεύματα που καταχωρίζονται στα Φ.Ε.Κ. στο τηλ.: 210 5279000.
Φωτοαντίγραφα παλαιών Φ.Ε.Κ.: τηλ.: 210 8220885.

Τα φύλλα όλων των τευχών της Εφημερίδας της Κυβερνήσεως διατίθενται δωρεάν σε ηλεκτρονική μορφή από την ιστοσελίδα του Εθνικού Τυπογραφείου (www.et.gr)

Ηλεκτρονική Διεύθυνση: http://www.et.gr - e-mail: webmaster.et@et.gr

ΟΙ ΥΠΗΡΕΣΙΕΣ ΕΞΥΠΗΡΕΤΗΣΗΣ ΠΟΛΙΤΩΝ ΛΕΙΤΟΥΡΓΟΥΝ ΚΑΘΗΜΕΡΙΝΑ ΑΠΟ 08:00 ΜΕΧΡΙ 13:30



ΑΠΟ ΤΟ ΕΘΝΙΚΟ ΤΥΠΟΓΡΑΦΕΙΟ
ΚΑΠΟΔΙΣΤΡΙΟΥ 34 * ΑΘΗΝΑ 104 32 * ΤΗΛ. 210 52 79 000 * FAX 210 52 21 004